


- TEGNFORKLARING**
- Tillaksgrænse
 - Grænse, bevaring av eksisterende park, gjerdes inn, skal ikke brukes til riggområde
 - Regulering, formålsgrense
 - Eiendomsgrænse
 - Asfalt
 - Farget asfalt
 - Grus
 - Grasbakke
 - Naturlig bunvegetasjon
 - Grøft
 - Ny busk
 - Tre, eksisterende bevares/flyttes
 - Tre, nytt
 - Tre, felles
 - Skjermvegg
 - Lisene, storgatestein
 - Mur, sittekant
 - Sykkelstativ
 - Avfallsbeholder
 - Lysmast
 - Ballnett
 - Koter, eksisterende terreng
 - Koter, nytt terreng
 - Punkthøyde, nytt terreng

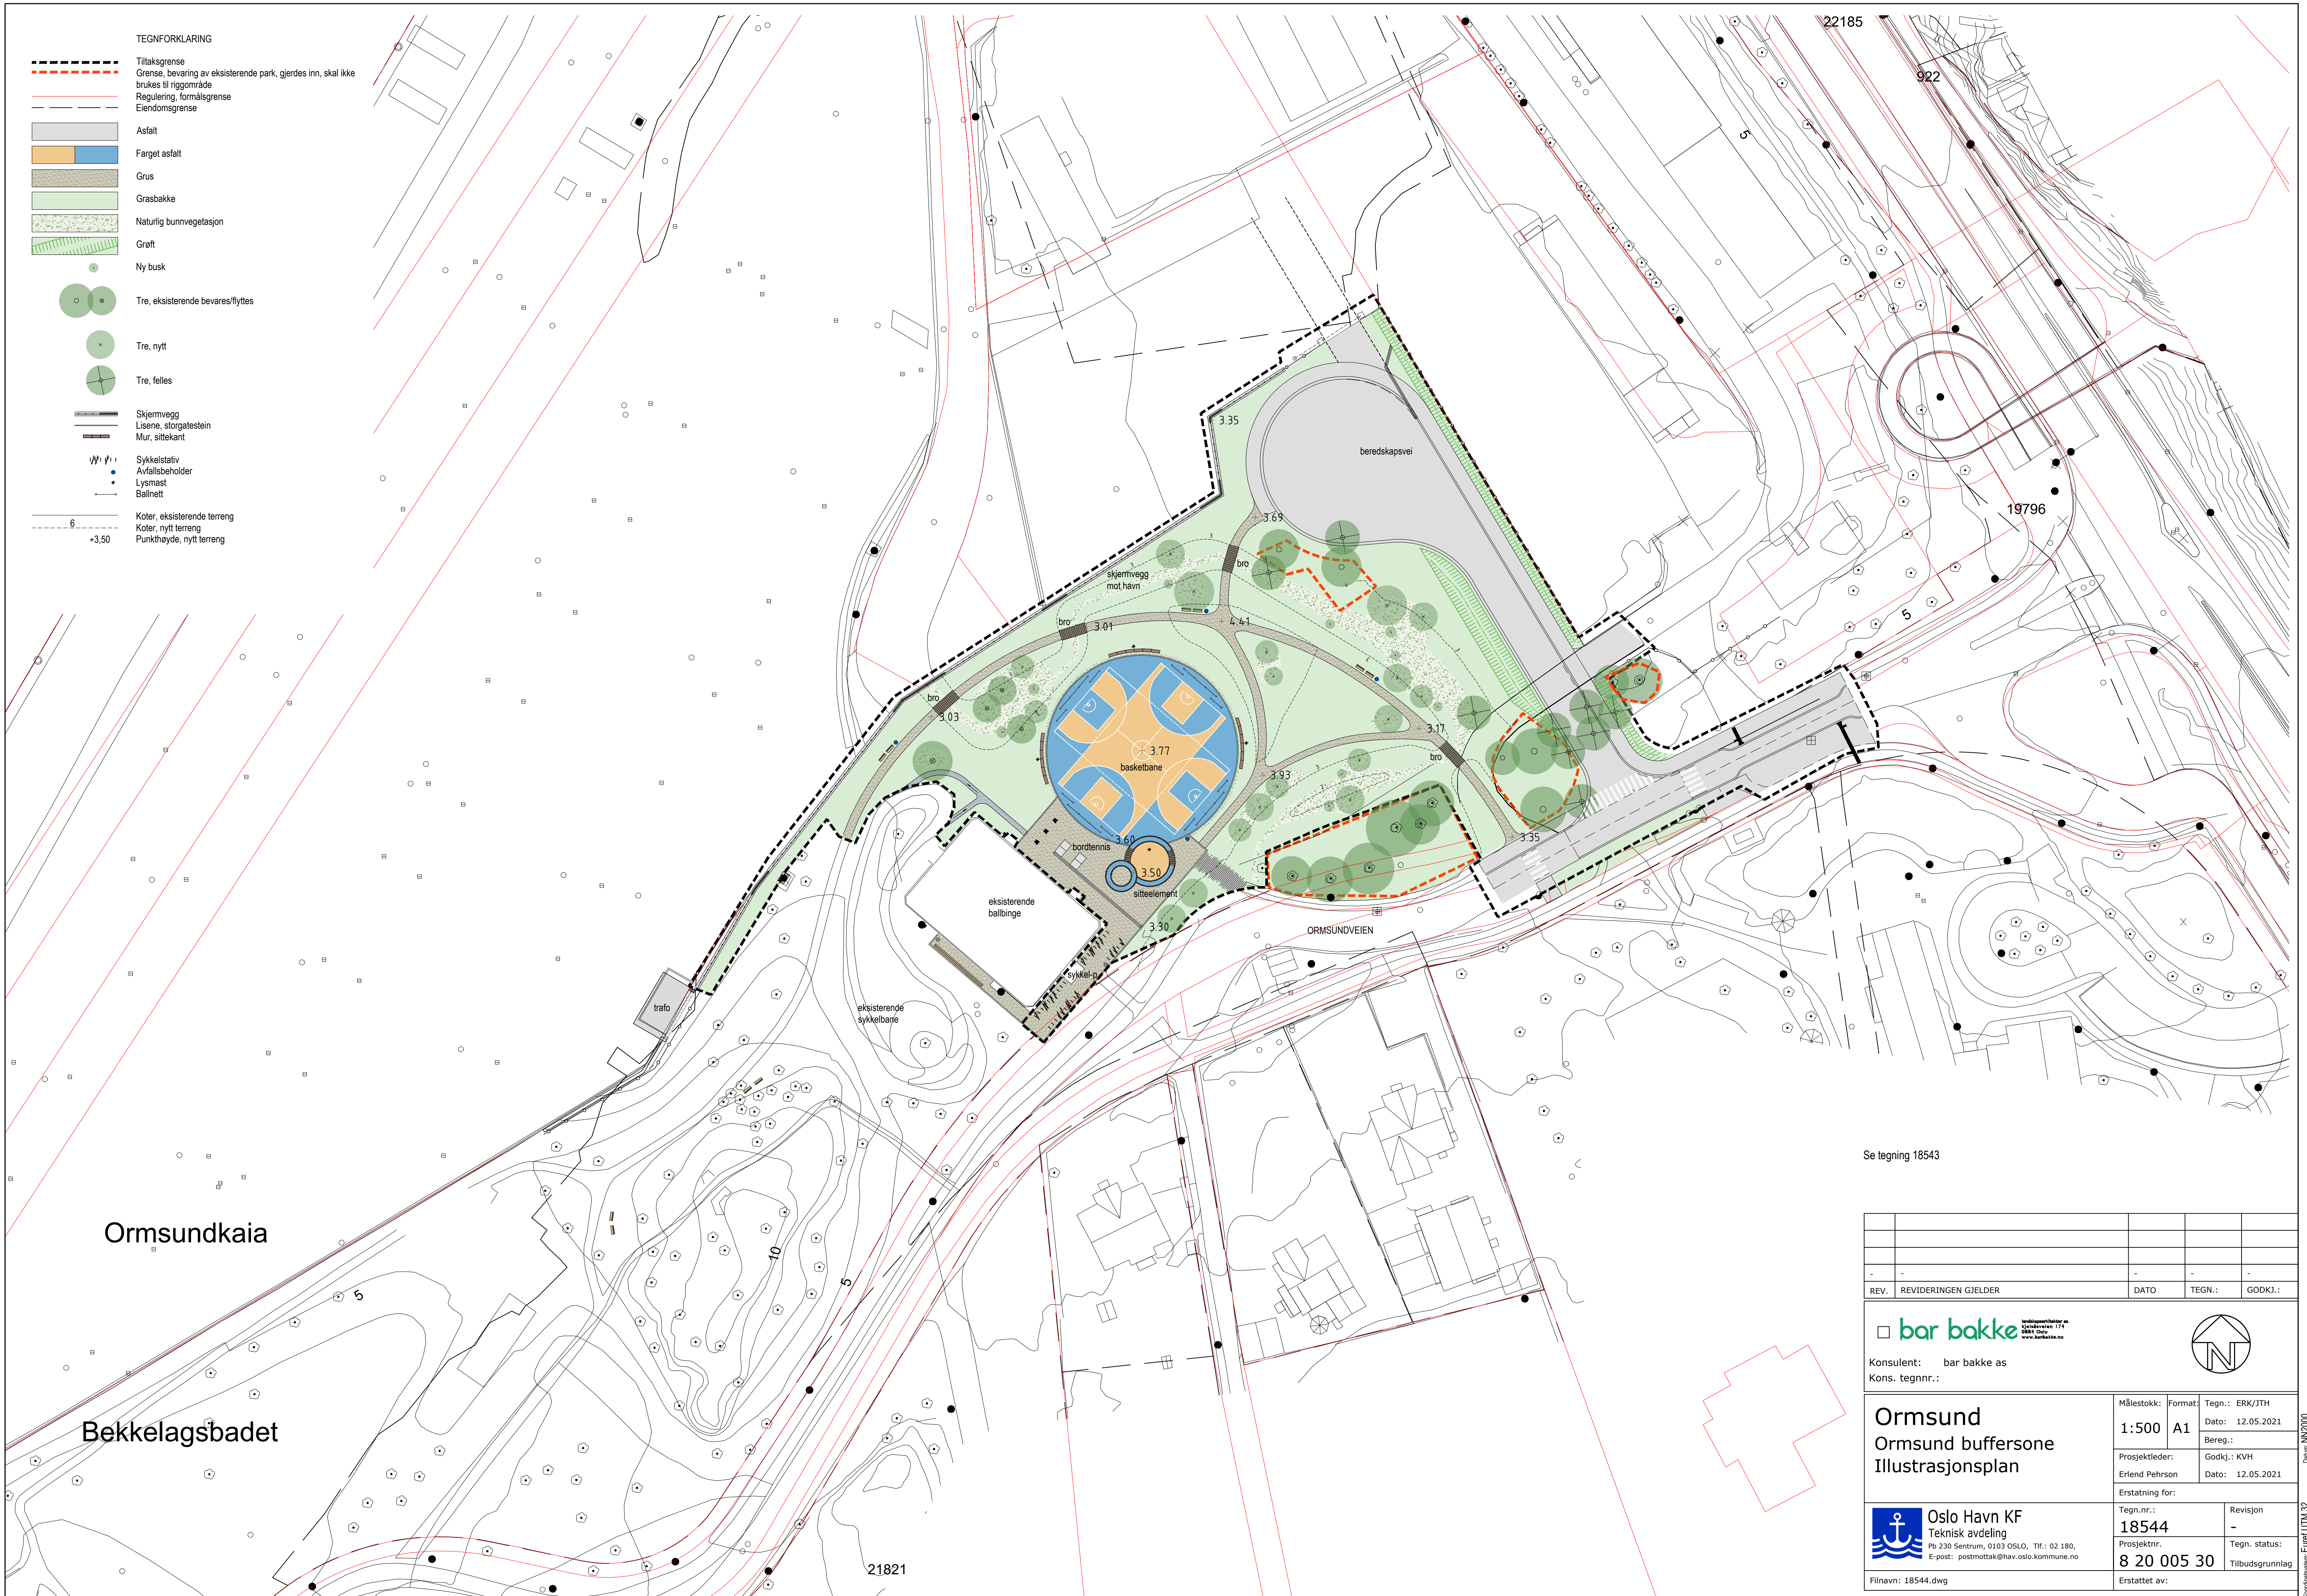

Ormsundkaia

Bekkelagsbadet

21821

22185

922

19796

ORMSUNDVEIEN

Se tegning 18543

REV.	REVIDERINGS GJELDER	DATO	TEGN.:	GODKJ.:
<p> Konsulent: bar bakke as Kons. tegnnr.:</p>				
<p>Ormsund Ormsund buffersone Illustrasjonsplan</p>		<p>Målestokk: 1:500 Format: A1</p>	<p>Tegn.: ERK/JTH Dato: 12.05.2021 Bereg.: Godkj.: KVH Dato: 12.05.2021</p>	<p>Erstatning for: Tegn.nr.: 18544 Prosjektnr.: 8 20 005 30 Erstattet av:</p>
<p> Oslo Havn KF Teknisk avdeling Pb 230 Sentrum, 0103 OSLO, Tlf.: 02 180, E-post: postmottak@hav.oslo.kommune.no</p>		<p>Revisjon: - Tegn. status: Tilbudsgrunnlag</p>	<p>Filnavn: 18544.dwg</p>	

Dokument: E:\utvalgt\UTM_32